


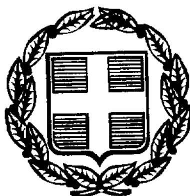

ΕΦΗΜΕΡΙΣ ΤΗΣ ΚΥΒΕΡΝΗΣΕΩΣ

ΤΗΣ ΕΛΛΗΝΙΚΗΣ ΔΗΜΟΚΡΑΤΙΑΣ

ΤΕΥΧΟΣ ΤΕΤΑΡΤΟ — Αρ. Φύλλου 519

9 Ιουλίου 1999

ΠΕΡΙΕΧΟΜΕΝΑ

ΑΠΟΦΑΣΕΙΣ

ΑΠΟΦΑΣΕΙΣ

Αριθ. 11424 (1)

Προσωρινή κατάληψη χώρων για τις ανάγκες κατασκευής του έργου του Μετρό. (Φρέαρ «Ερμού - Αρίωνος»)

Ο ΥΠΟΥΡΓΟΣ ΠΕΡΙΒΑΛΛΟΝΤΟΣ, ΧΩΡΟΤΑΞΙΑΣ ΚΑΙ ΔΗΜ. ΕΡΓΩΝ

Έχοντας υπόψη:

1. Το Ν. 1558/1985 (ΦΕΚ 157/26.7.95) «Κυβέρνηση και Κυβερνητικά Όργανα».
2. Το Ν. 1955/91 (ΦΕΚ 112/18.7.91) περί ιδρύσεως Εταιρείας με την επωνυμία «ΑΤΤΙΚΟ ΜΕΤΡΟ Α.Ε.» και ειδικότερα τις διατάξεις του άρθρου τρίτου «κύρωση της σύμβασης» σε συνδυασμό με τα άρθρα έβδομο και δέκατο «Απαλλοτριώσεις» του ιδίου Νόμου.
3. Την απόφαση Υπουργού ΠΕ.ΧΩ.Δ.Ε. Δ16/010/70/Γ/30.1.92 περί μεταβίβασης δικαιωμάτων και υποχρεώσεων του Δημοσίου στην ΑΤΤΙΚΟ ΜΕΤΡΟ Α.Ε.
4. Την απόφαση Υπουργού ΠΕ.ΧΩ.Δ.Ε., Δ16α/04/226/Γ/19.3.92 περί «καθορισμού καθ' ύλην Τεχνικών Δ/νσεων ΓΓΔΕ αρμοδίων για Τεχνικά Θέματα εποπτείας Νομικών Προσώπων Γ.Γ.Δ.Ε.
5. Το με αριθμό πρωτοκόλλου ALX-14090/18.5.99 έγγραφο της ΑΤΤΙΚΟ ΜΕΤΡΟ Α.Ε. με το οποίο ζητείται η προσωρινή κατάληψη του τμήματος ΑΜΝΘΚΛΑ της ιδιοκτησίας που βρίσκεται στην οδό Καραϊσκάκη 3-5, στο Δήμο Αθηναίων και φαίνεται στο συνημμένο σχέδιο. Φερόμενος ιδιοκτήτης του πιο πάνω χώρου είναι η Νίνα Τσιλιγκρού, και επειδή η προσωρινή κατάληψη της υπόψη ιδιοκτησίας κρίνεται αναγκαία για την κατασκευή του Μετρό και προβλέπεται από το Νόμο 1955/91 η κατάληψη χώρων που εμπίπτουν στους σκοπούς της Εταιρείας ΑΤΤΙΚΟ ΜΕΤΡΟ Α.Ε., αποφασίζουμε:

1. Την προσωρινη κατάληψη του τμήματος του ακαλύπτου χώρου με στοιχεία ΑΜΝΘΚΛΑ της ιδιοκτησίας που βρίσκεται στην οδό Καραϊσκάκη αρ. 3-5, στο Δήμο Αθηναίων και φαίνεται στο συνημμένο σχέδιο και το οποίο αποτελεί αναπόσπαστο μέρος της απόφασης αυτής.
2. Μετά το πέρας των εργασιών ο χώρος θα αποδοθεί στους ιδιοκτήτες τους στην κατάσταση που αυτός βρισκόταν πριν από την κατάληψη. Προς τούτο η ΑΤΤΙΚΟ ΜΕΤΡΟ Α.Ε. θα καταγράψει την υφιστάμενη, προ της κατάληψης κατάσταση.
3. Η κατάληψη θα διαρκέσει μέχρι την ολοκλήρωση του έργου.
4. Η αποζημίωση για την προσωρινή κατάληψη της παραπάνω ιδιοκτησίας θα καθορισθεί όπως προβλέπεται από τις διατάξεις του δεκάτου άρθρου του Ν. 1955/91, θα καταβληθεί δε όπως ορίζεται στο άρθρο τρίτο του ιδίου Νόμου.

Η απόφαση αυτή να δημοσιευθεί στην Εφημερίδα της Κυβερνήσεως.

Αθήνα, 18 Ιουνίου 1999

Ο ΥΠΟΥΡΓΟΣ

ΚΩΝ. ΛΑΛΙΩΤΗΣ

ΑΜΒΓΔΕΖΗΘΚΛΑ Ιδιοκτησία με φερόμενο ιδιοκτήτη την κα Νίνα Τσιλιγκρού

ΑΜΝΘΚΛΑ Τμήμα της ιδιοκτησίας που θα καταληφθεί προσωρινά

ΚΛΙΜΑΚΑ 1:100

ΕΘΝΙΚΟ ΤΥΠΟΓΡΑΦΕΙΟ

ΟΔΟΣ ΧΡΙΣΤΟΚΟΠΙΔΟΥ

ΟΔΟΣ ΚΑΡΑΙΣΚΑΚΗ

ΑΚΑΛΥΠΤΟΣ ΧΩΡΟΣ

Τμήμα ακαλύπτου χώρου για προσωρινή κατάληψη

Αποθήκη μικρή

2,00 m

Αριθ. 25332 (2)

Τροποποίηση του παλαιού ρυμοτομικού σχεδίου πόλεως Λιβαδειάς στις πινακίδες 28 και 29 στην οδό Βυζαντίου, ιδιοκτησία Σπ. Μπαλτσιώτη.

Ο ΝΟΜΑΡΧΗΣ ΒΟΙΩΤΙΑΣ

Έχοντας υπόψη:

1) Τις διατάξεις του από 17.7.1923 Ν.Δ. «περί σχεδίων πόλεων και κωμών του Κράτους», όπως τροποποιήθηκε και συμπληρώθηκε μεταγενέστερα.

2) Τις διατάξεις του Ν. 3200/55 «περί Διοικητικής αποκέντρωσης» όπως τροποποιήθηκαν και συμπληρώθηκαν με το Ν.Δ. 532/70.

3) Τις διατάξεις του Α.Ν. 314/68 όπως τροποποιήθηκαν και συμπληρώθηκαν με το Ν.Δ. 1018/71.

4) Το Ν. 1032/80 ΦΕΚ 57Α/80 περί συστάσεως Υπ. ΧΟΠ.

5) Το Ν. 1558/85 ΦΕΚ 137Α/26.7.85 περί συστάσεως του ΥΠΕΧΩΔΕ.

6) Τις διατάξεις του άρθρου 21 του Ν.Δ. της 3.4.29 περί ΓΟΚ ΦΕΚ 115Α/22.4.29 που διατηρήθηκαν με το άρθρο 31 παρ. 3 του Ν. 1577/85 περί ΓΟΚ.

7) Τις με αρ. Ε 123/15/4.11.61 Ε 4546/551/28.3.75, Γ 30237/4066/8.10.79 εγκυκλίους της Υπηρεσίας του οικισμού του ΥΔΕ.

8) Την με αρ. Ε. 123/15/4.11.61, Ε. 4546/551/28.3.75, Γ. 30237/4066/8.10.79 εγκυκλίους της Υπηρεσίας του οικισμού του Υπ. Δ.Ε., βλέποντας και:

1. Το Β.Δ. της 18.2.54 (ΦΕΚ 35/Α/3.3.54) περί εγκρίσεως του ρυμοτομικού σχεδίου πόλεως Λιβαδειάς και καθορισμού των όρων και περιορισμών δόμησης των οικοπέδων αυτού.

2. Το Β.Δ. της 30.10.71 (ΦΕΚ 269/Δ/9.12.72) περί τροποποιήσεως και επεκτάσεως του ρυμοτομικού σχεδίου πόλεως Λιβαδειάς και καθορισμού των όρων και περιορισμών δόμησης των οικοπέδων.

3. Το Π.Δ. της 4.10.83 (ΦΕΚ 543/Δ/25.10.83) περί εγκρίσεως τροποποίησης και επέκτασης του ρυμοτομικού σχεδίου πόλεως Λιβαδειάς.

4. Την Απ. Νομ. 4283/17.11.1987 (ΦΕΚ 1163/Δ/20.11.87) περί καθορισμού μεγίστου επιτρεπομένου ύψους κτιρίων που αναγείρονται στο εγκεκριμένο σχέδιο πόλης Λιβαδειάς.

5. Την 322/23.9.98 απόφαση του Δημοτικού Συμβουλίου Λιβαδειάς υπέρ της τροποποίησης του παλαιού ρυμοτομικού σχεδίου με τη μετατόπιση της οικοδομικής γραμμής από τα σημεία (Δ΄-Γ-Γ΄) στα σημεία (Δ΄-Γ΄) προκειμένου να διαπλατυνθεί η οδός Βυζαντίου για να διευκολυνθεί το κυκλοφοριακό πρόβλημα της οδού.

6. Την από 26.5.99 εισήγηση του Τ.Π. και Π.Ε. Λιβαδειάς προς το Συμβούλιο Χ.Ο.Π. Ν. Βοιωτίας.

7. Τη σύμφωνη και ομόφωνη γνωμοδότηση του Συμβουλίου Χ.Ο.Π. Ν. Βοιωτίας που διατυπώθηκε στο 5ο πρακτικό, θέμα 8ο της 26.5.99 ως η εισήγηση, υπέρ της τροποποίησης του παλαιού ρυμοτομικού σχεδίου Λιβαδειάς πιν. 28 και 29 μετατοπίζοντας την οικοδομική (η οποία είναι και ρυμοτομική) στην οδό Βυζαντίου στην ιδιοκτησία Σπ. Μπαλτσιώτη από τα σημεία (Γ΄-Γ-Δ΄) στα σημεία (Γ΄-Δ΄) ως συνημμένο τοπογραφικό διάγραμμα.

Μετά τα παραπάνω, αποφασίζουμε:

Εγκρίνουμε την τροποποίηση του παλαιού ρυμοτομικού σχεδίου πόλεως Λιβαδειάς στη συναρμογή των πιν. 28 και 29 με τη μετατόπιση της οικοδομικής γραμμής ανατολικά της ιδιοκτησίας του Σπ. Μπαλτσιώτη στην οδό Βυζαντίου από τα σημεία (Γ΄-Γ-Δ΄) στα σημεία (Γ΄-Δ΄) όπως φαίνεται στο συνημμένο τοπογραφικό διάγραμμα.

Από τις διατάξεις αυτής της απόφασης δεν προκαλείται δαπάνη σε βάρος του κρατικού προϋπολογισμού του Δήμου Λιβαδειάς.


Η απόφαση αυτή να δημοσιευθεί στην Εφημερίδα της Κυβερνήσεως.

Λιβαδειά, 15 Ιουνίου 1999


Ο Νομάρχης

ΝΙΚ. ΣΤΑΜΟΣ

ΑΠΟΣΠΑΣΜΑ ΠΙΝ. 28 και 29
ΕΞ ΤΡΟΠΟΠΟΙΗΣΕΩΣ ΤΟΥ ΑΓΕΚΥΡΩΜΕΝΟΥ
ΣΧΕΔΙΟΥ ΠΟΛΕΩΣ ΛΙΒΑΔΕΙΑΣ
ΚΛΙΜΑΞ 1:500

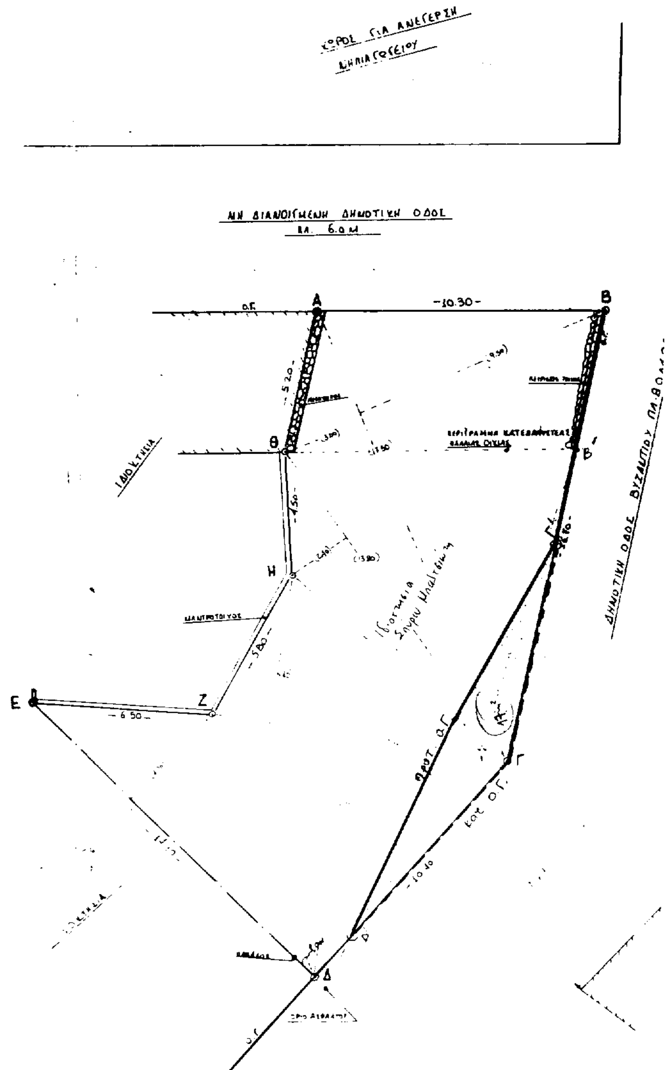

Θεωρήθηκε
Λιβαδειά Σεπτέμβριος 1998
ο Πρ/νος Τ.Υ.Δ.Λ.
ΧΡ. [signature]

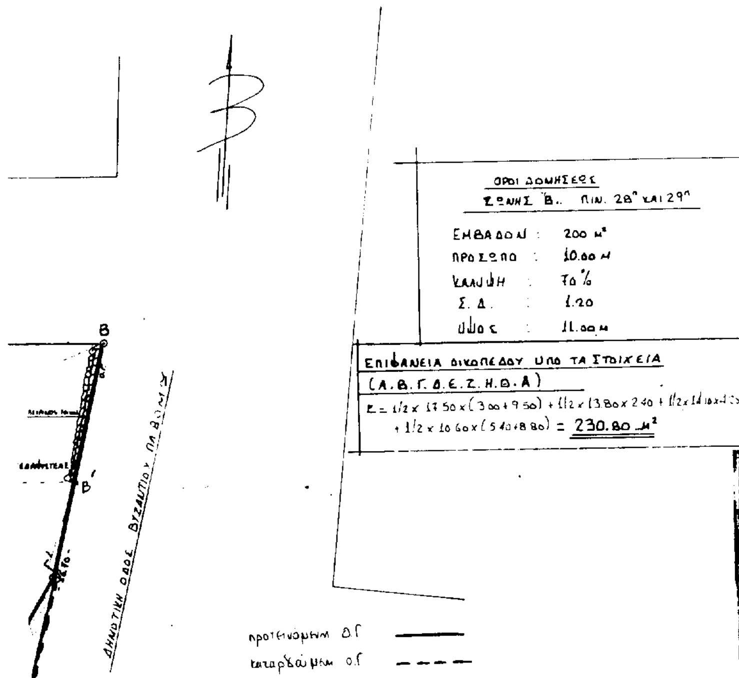

ΕΘΝΙΚΟ ΤΥΠΟΓΡΑΦΕΙΟ
Για τεχνικούς λόγους στο σχεδιάγραμμα έγινε σμίκρυνση κατά ποσοστό 37 %

ΤΕΧΝΙΚΟ ΓΡΑΦΕΙΟ

ΕΡΓΟΔΟΤΗΣ

ΕΡΓΟ | ΘΕΣΗ ΕΡΓΟΥ

ΜΕΛΕΤΗΤΗΣ

ΘΕΜΑ ΣΧΕΔΙΟΥ | ΑΡΙΘΜΟΣ ΣΧΕΔΙΟΥ

ΚΛΙΜΑ

ΠΕΡΙΟΔΟΣ ΕΚΠΟΝΗΣΗΣ

Ο ΣΥΝΤΑΞΑΣ ΜΗΧΑΝΙΚΟΣ | Ο ΕΛΕΓΞΑΣ

ΤΑ ΟΡΙΑ ΤΟΥ ΟΙΚΟΠΕΔΟΥ ΥΠΕΔΕΙΞΕ Ο ΙΔΙΟΚΤΗΤΗΣ.

Σύμφωνα με το έγγραφο αποστολής δικαιολογητικών υπ. αρ. 3656/23-4-99 του Δήμου Λιβαδειάς δεν καθίσταται μη άρτιο οικόπεδο μετά την προτεινόμενη τροποποίηση.



ΔΗΛΩΣΗ ΜΗΧΑΝΙΚΟΥ

ΔΗΛΩΝΩ ΥΠΕΥΘΥΝΩΣ ΟΤΙ ΤΟ ΥΠΟ ΣΤΟΙΧΕΙΑ (Α.Β.Γ.Δ.Ε.Ζ.Η.Θ.Α) ΟΙΚΟΠΕΔΟ ΕΥΡΙΣΚΕΤΑΙ ΕΝΤΟΣ ΤΟΥ ΣΧΕΔΙΟΥ ΠΟΛΕΩΣ ΛΙΒΑΔΕΙΑΣ ΚΑΙ ΕΙΝΑΙ ΑΡΤΙΟ Κ' ΟΙΚΟΔΟΜΗΣΙΜΟ ΣΥΜΦΩΝΑ ΜΕ ΤΗΝ ΥΦΙΣΤΑΜΕΝΗ ΝΟΜΟΘΕΣΙΑ.

Ο ΜΗΧΑΝΙΚΟΣ

Το παρόν συνοδεύει την 25332/15-6-99 Απόφαση Δημάρχου



Αριθ. 2638/1141 (3)

Αναγνώριση κοινοτικής οδού ως κυρίας και μοναδικής που συνδέει τους οικισμούς Κοπανακίου του Δήμου Κοπανακίου με τον οικισμό Ριζοχωρίου του Δήμου Αετού Ν. Μεσσηνίας.

Ο ΝΟΜΑΡΧΗΣ ΜΕΣΣΗΝΙΑΣ

Έχοντας υπόψη:

1. Την παρ. 4 του άρθρου 20 του Ν.Δ/τος της 17.7.1923 «περί σχεδίων πόλεων, κωμών και συνοικισμών του κράτους και οικοδομής αυτών».

2. Το Ν. 3200/55 «περί διοικητικής αποκέντρωσης όπως έχει τροποποιηθεί με το Ν. 532/70.

3. Το από 24.5.1985 Π.Δ. (ΦΕΚ 270 Δ'/31.5.1985) «περί τροποποίησης των όρων και περιορισμών δόμησης των γηπέδων των κειμένων εκτός των ρυμοτομικών σχεδίων πόλεων και ......».

4. Το Ν. 2218/1994 «περί ίδρυσης Νομαρχιακής Αυτοδιοίκησης - Τροποποίηση για την Πρωτοβάθμια Αυτοδιοίκηση και την Περιφέρεια και άλλες διατάξεις».

5. Την υπ' αριθμ. 78 υπουργική απόφαση (ΦΕΚ 361Β'/4.5.95) με την οποία συγκροτήθηκε ο εσωτερικός οργανισμός οργάνωσης και λειτουργίας της Νομαρχιακής Αυτοδιοίκησης.

6. Την αριθ. 7709/26.11.98 απόφαση Νομάρχη Μεσσηνίας περί «παροχής εξουσιοδότησης υπογραφής αποφάσεων, εγγράφων κ.λπ.».

7. Την υπ' αριθ. 71/1997 απόφαση του Κοινοτικού Συμβουλίου Κοπανακίου.

8. Την υπ' αριθμ. 3944/1427/98 εισήγηση της Δ/νσης ΠΕ.ΧΩ. και Πολεοδομίας.

9. Την από 23.6.98 θετική γνωμοδότηση Συμβουλίου Χ.Ο.Π. Ν. Μεσσηνίας (πρακτικό 5ο).

10. Το απόσπασμα χάρτη όπου φαίνεται η υπόψη οδός.

11. Το από 10.5.99 έγγραφο του Δήμου Αετού, Τριφυλίας που συνηγορεί υπέρ της αναγνώρισης ως Κοινοτικής της οδού του θέματος ΔΙΠΕΧΩΠΟ 2628/19.5.99, αποφασίζουμε:


Αναγνωρίζουμε ως κοινοτική τη μοναδική οδό που συνδέει τους οικισμούς Κοπανακίου και Ριζοχωρίου του Δήμου Αετού Ν. Μεσσηνίας, όπως αυτή η οδός φαίνεται στο θεωρημένο χάρτη σε κλίμακα 1:5.000 από τη Δ/νση ΠΕ.ΧΩ. και Πολεοδομίας Ν. Μεσσηνίας.

Δεν προκαλείται δαπάνη σε βάρος του Δημοτικού προϋπολογισμού από τη δημοσίευση στο ΦΕΚ της παρούσης.

Η απόφαση αυτή να δημοσιευθεί στην Εφημερίδα της Κυβερνήσεως.

Καλαμάτα, 11 Ιουνίου 1999

Ο Νομάρχης κ.α.α.
Ο Αναπλ. Νομάρχης
ΠΑΝΑΓΙΩΤΗΣ ΝΙΚΑΣ

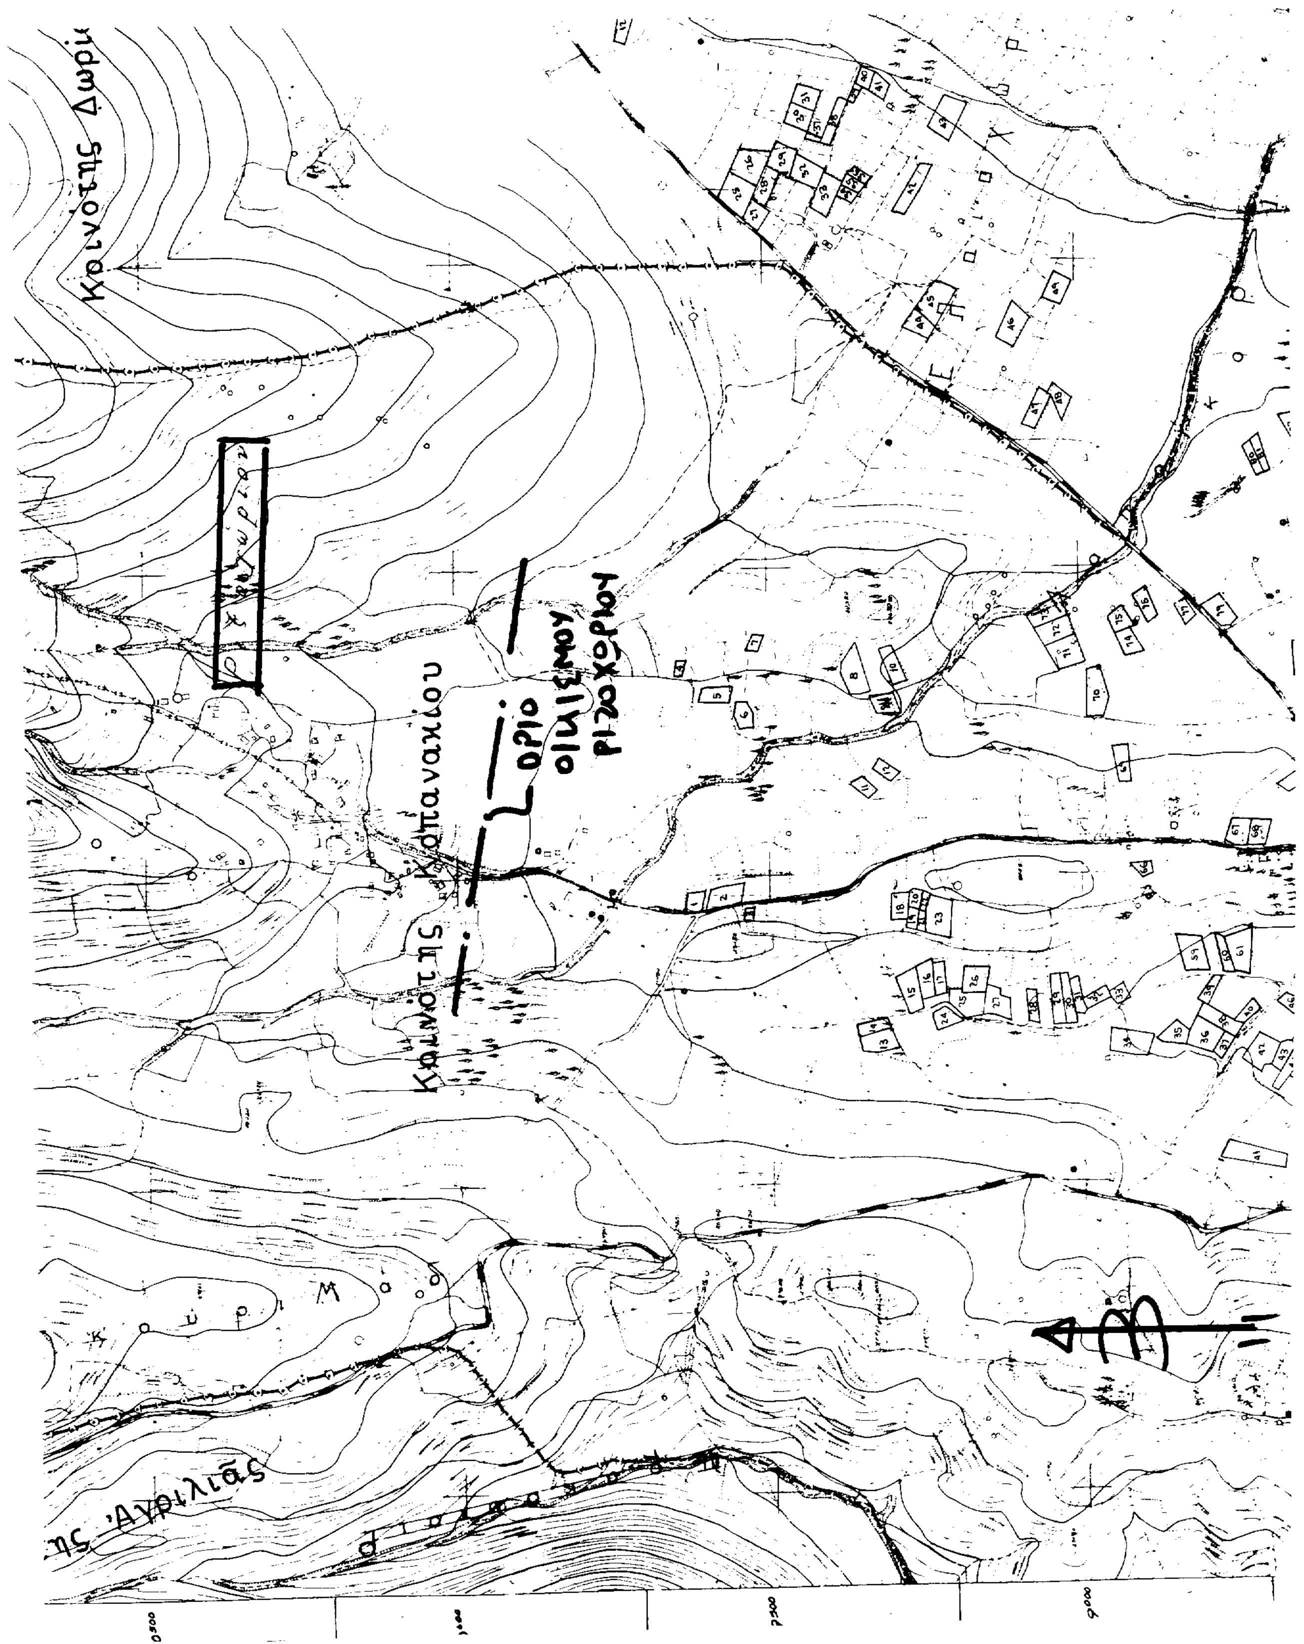
Κοινότης Καπανακίου
ΟΡΙΟ ΟΙΚΙΣΜΟΥ

ΝΟΜ. ΑΥΤ/ΣΗ ΜΕΣΣΗΝΙΑΣ
Δ/ΝΣΗ ΠΕ.ΧΩ. ΠΟΛΕΟΔΟΜΙΑΣ
Αρ. Πρωτ. 4670/98
Σχετ.

ΘΕΜΑ: Αναγνώριση ως κοινοτικής της οδού που συνδέει τους οικισμούς Κοπανακίου - Ριζοχωρίου της Κοινότητας Κοπανακίου Μεσσηνίας

ΚΗ ΑΥΤΟΔΙΟΙΚΗΣΗ ΜΕΣΣΗΝΙΑΣ
ΔΙΕΥΘΥΝΣΗ ΠΕ. ΧΩ. ΠΟ.
ΤΜΗΜΑ ΧΩ. Π. Σ.
Αριθ. Πρωτ. 4670/98
...χθηκε έπειτα από αυτοψία για την θέση της οδού
ΚΟΠΑΝΑΚΙΟΥ-ΡΙΖΟΧΩΡΙΟΥ και συνοδεύει ταυτάριθμο
έγγραφό μας
Η Προϊσταμένη
ΘΕΩΡΗΘΗΚΕ
Καλαμάτα
Η ΔΙΕΥΘΥΝΤΡΙΑ
Παναγιώτης Ευκλείδης

ΕΘΝΙΚΟ ΤΥΠΟΓΡΑΦΕΙΟ
Για τεχνικούς λόγους στο σχεδιάγραμμα έγινε σμίκρυνση κατά ποσοστό

ΟΡΙΟ ΟΙΚ. ΣΧΕΔΙΟΥ ΠΟΛΕΩΣ ΚΟΠΑΝΑΚΙΟΥ

ΓΡΑΜΜΕΣ Ο.Σ.Ε.

ΕΘΝΙΚΗ ΟΔΟΣ ΠΥΡΓΟΥ — ΚΑΛΑΜΑΤΑΣ ΚΑΛΑΜΑΤΑ

Κοπανάκιου